


# ZMĚNA č. 2 ÚP ŽEHUŠICE

GRAFICKÁ ČÁST ÚP - M 1 : 5 000

**3 - KONCEPCE VEŘEJNÉ INFRASTRUKTURY  
- doprava a technická infrastruktura**

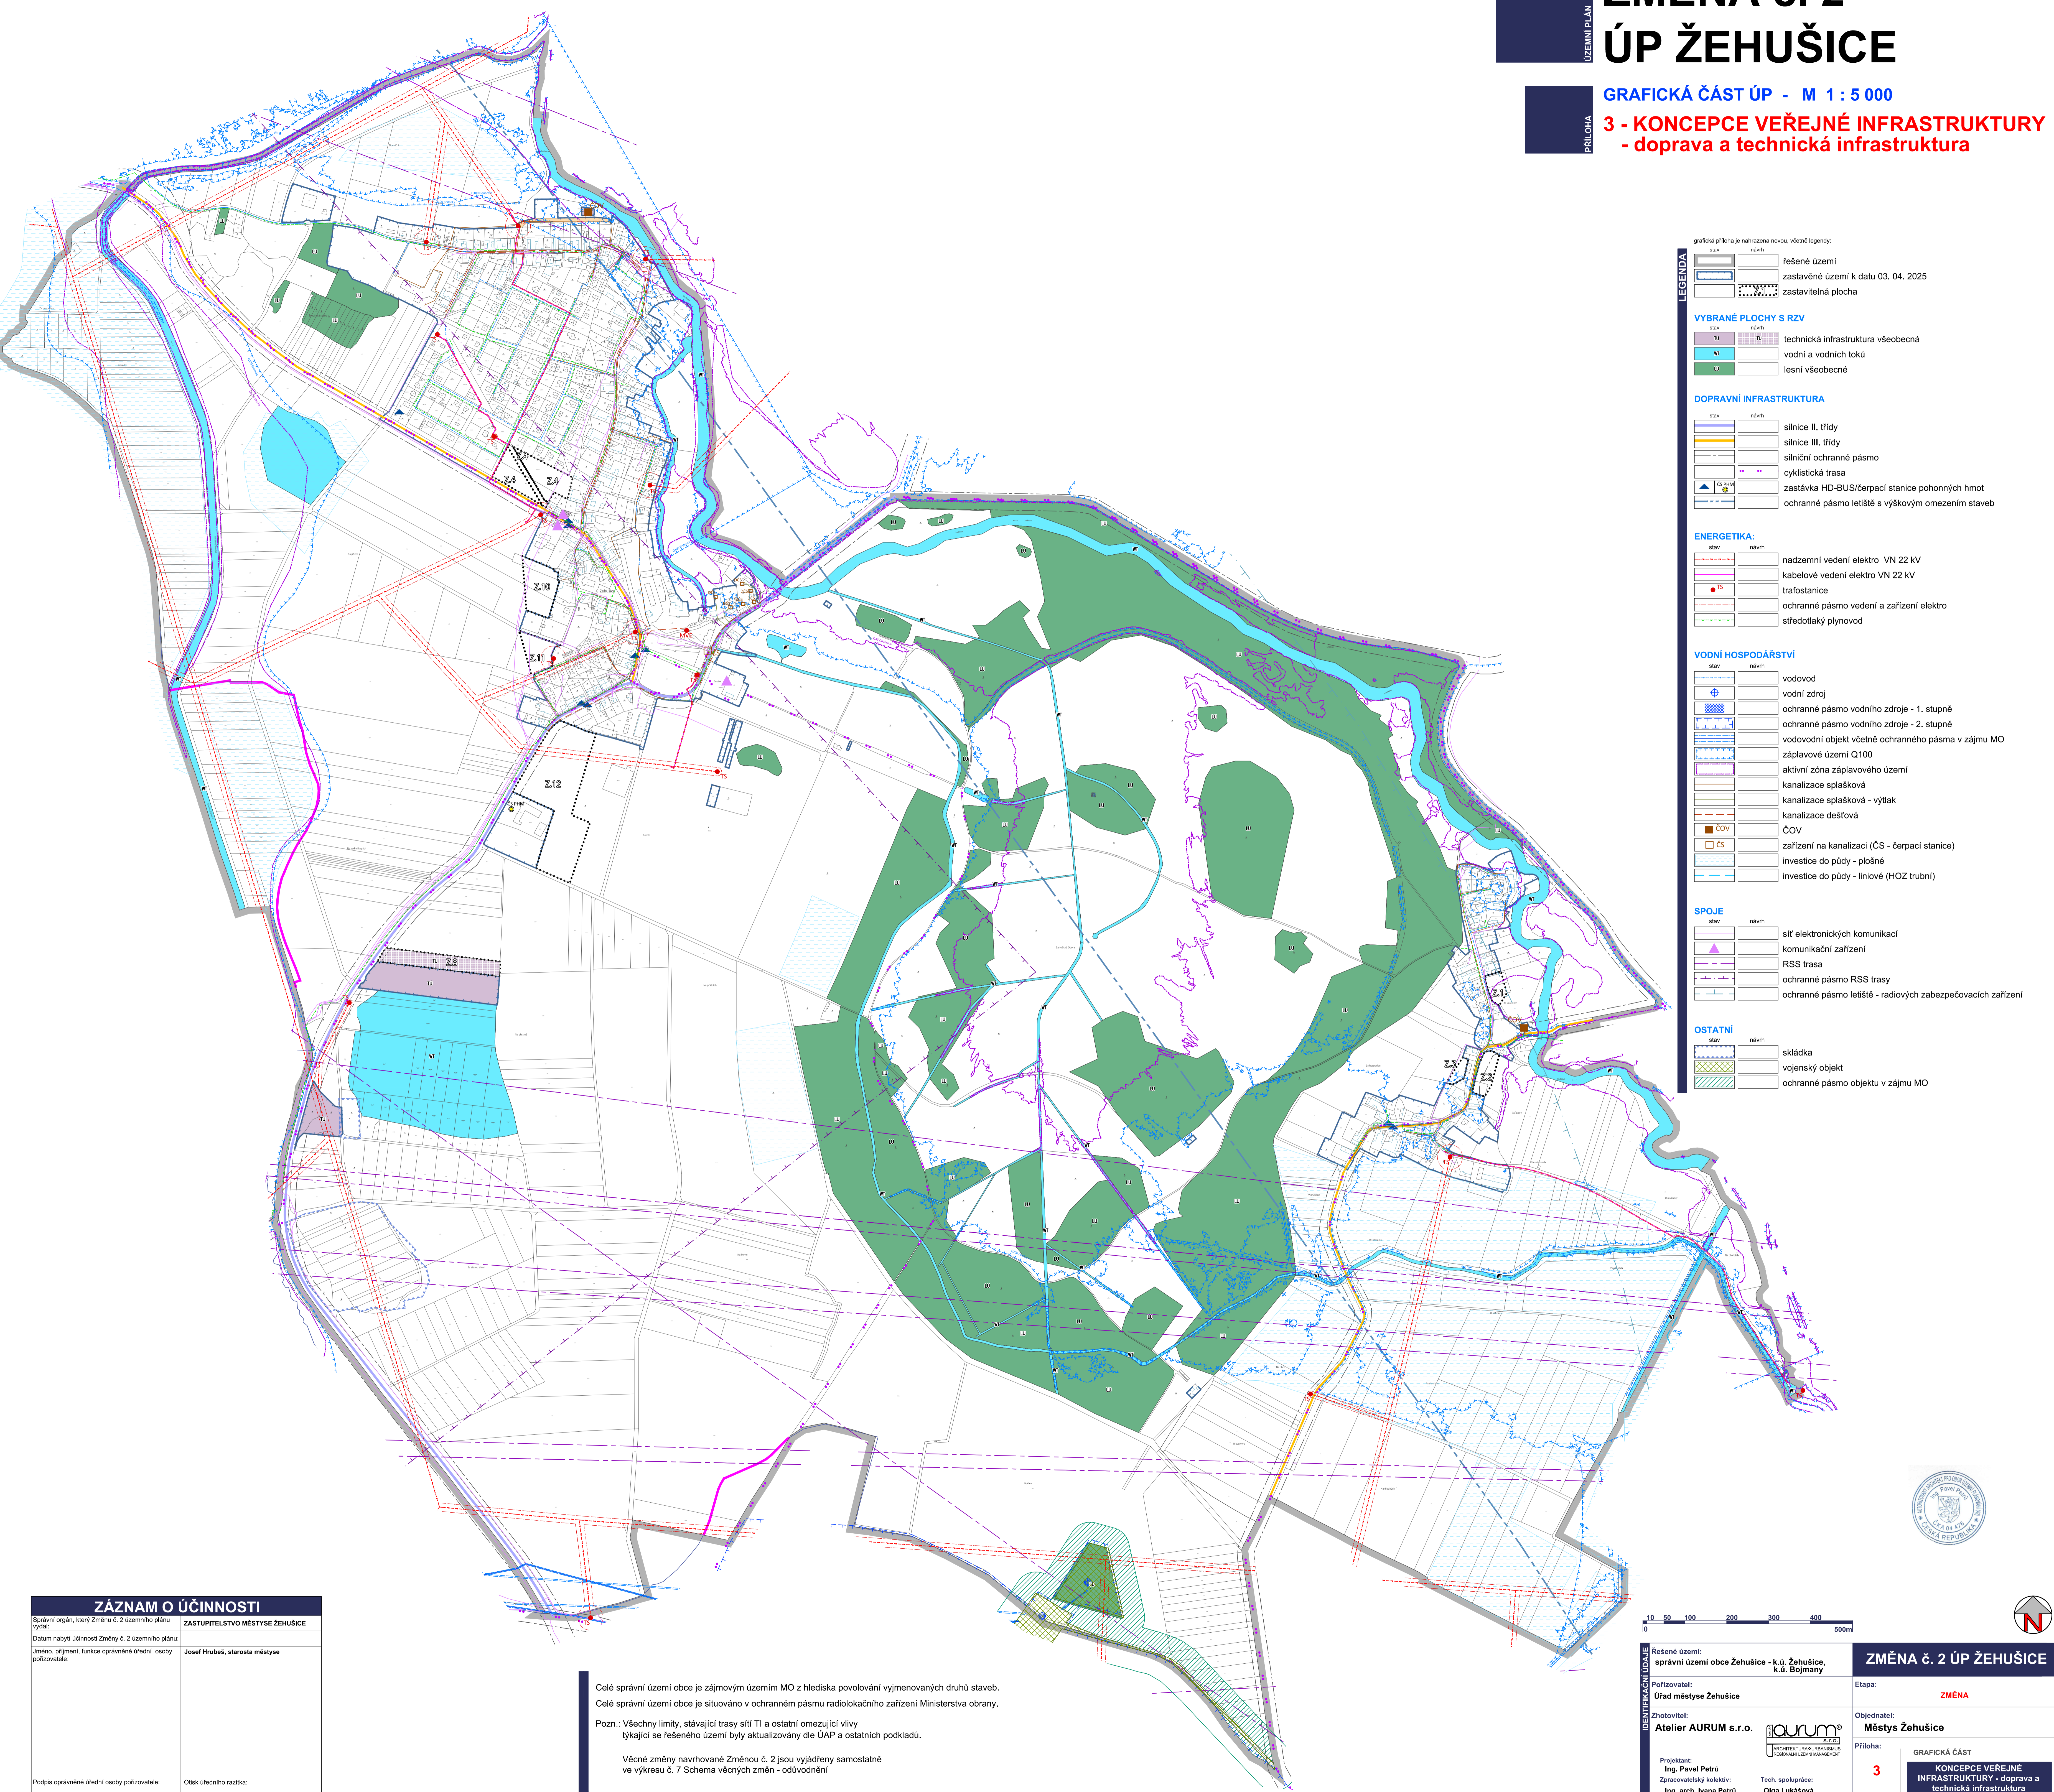

grafická příloha je nahrazena novou, včetně legendy:

stav	návrh	řešené území
[Symbol]	[Symbol]	zastavěné území k datu 03. 04. 2025
[Symbol]	[Symbol]	zastavitelná plocha

**VYBRANÉ PLOCHY S RZV**

stav	návrh	technická infrastruktura všeobecná
[Symbol]	[Symbol]	vodní a vodních toků
[Symbol]	[Symbol]	lesní všeobecné

**DOPRAVNÍ INFRASTRUKTURA**

stav	návrh	silnice II. třídy
[Symbol]	[Symbol]	silnice III. třídy
[Symbol]	[Symbol]	silniční ochranné pásmo
[Symbol]	[Symbol]	cyklistická trasa
[Symbol]	[Symbol]	zastávka HD-BUS/čerpací stanice pohonných hmot
[Symbol]	[Symbol]	ochranné pásmo letiště s výškovým omezením staveb

**ENERGETIKA:**

stav	návrh	nadzemní vedení elektro VN 22 kV
[Symbol]	[Symbol]	kabelové vedení elektro VN 22 kV
[Symbol]	[Symbol]	trafostanice
[Symbol]	[Symbol]	ochranné pásmo vedení a zařízení elektro
[Symbol]	[Symbol]	středotlaký plynovod

**VODNÍ HOSPODÁŘSTVÍ**

stav	návrh	vodovod
[Symbol]	[Symbol]	vodní zdroj
[Symbol]	[Symbol]	ochranné pásmo vodního zdroje - 1. stupně
[Symbol]	[Symbol]	ochranné pásmo vodního zdroje - 2. stupně
[Symbol]	[Symbol]	vodovodní objekt včetně ochranného pásma v zájmu MO
[Symbol]	[Symbol]	záplavové území Q100
[Symbol]	[Symbol]	aktivní zóna záplavového území
[Symbol]	[Symbol]	kanalizace splašková
[Symbol]	[Symbol]	kanalizace splašková - výtlak
[Symbol]	[Symbol]	kanalizace dešťová
[Symbol]	[Symbol]	ČOV
[Symbol]	[Symbol]	zařízení na kanalizaci (ČS - čerpací stanice)
[Symbol]	[Symbol]	investice do půdy - plošné
[Symbol]	[Symbol]	investice do půdy - liniové (HOZ trubní)

**SPOJE**

stav	návrh	síť elektronických komunikací
[Symbol]	[Symbol]	komunikační zařízení
[Symbol]	[Symbol]	RSS trasa
[Symbol]	[Symbol]	ochranné pásmo RSS trasy
[Symbol]	[Symbol]	ochranné pásmo letiště - radiových zabezpečovacích zařízení

**OSTATNÍ**

stav	návrh	skládky
[Symbol]	[Symbol]	vojenský objekt
[Symbol]	[Symbol]	ochranné pásmo objektu v zájmu MO

ZÁZNAM O ÚČINNOSTI	
Spříslavní orgán, který Změnu č. 2 územního plánu vydal:	ZASTUPITELSTVO MĚSTYSĚ ŽEHUŠICE
Datum nabytí účinnosti Změny č. 2 územního plánu:	
Jméno, příjmení, funkce oprávněné úřední osoby pořizovatele:	Josef Hrubec, starosta městyse
Podpis oprávněné úřední osoby pořizovatele:	Otisk úředního razítka:

Celé správní území obce je zájmovým územím MO z hlediska povolování vyjmenovaných druhů staveb. Celé správní území obce je situováno v ochranném pásmu radiolokačního zařízení Ministerstva obrany.

Pozn.: Všechny limity, stávající trasy sítí TI a ostatní omezující vlivy týkající se řešeného území byly aktualizovány dle ÚAP a ostatních podkladů.

Věcné změny navrhované Změnou č. 2 jsou vyjádřeny samostatně ve výkresu č. 7 Schema věcných změn - odůvodnění

10 50 100 200 300 400 500m

Řešené území: správní území obce Žehušice - k.ú. Žehušice, k.ú. Bojmany  
Pořizovatel: Úřad městyse Žehušice  
Etapa: **ZMĚNA**

Objednatel: Městyse Žehušice  
Příloha: **3** GRAFICKÁ ČÁST KONCEPCE VEŘEJNÉ INFRASTRUKTURY - doprava a technická infrastruktura

Projektant: Ing. Pavel Petru  
Zpracovatelé: Ing. arch. Ivana Petru, Ing. arch. Dana Suchánková, Ing. arch. Jana Pálpytková  
Tech. spolupráce: Olga Lukášová  
Měřítko: 1 : 5000 Datum: 05/2026 Zakázka: 25/01

